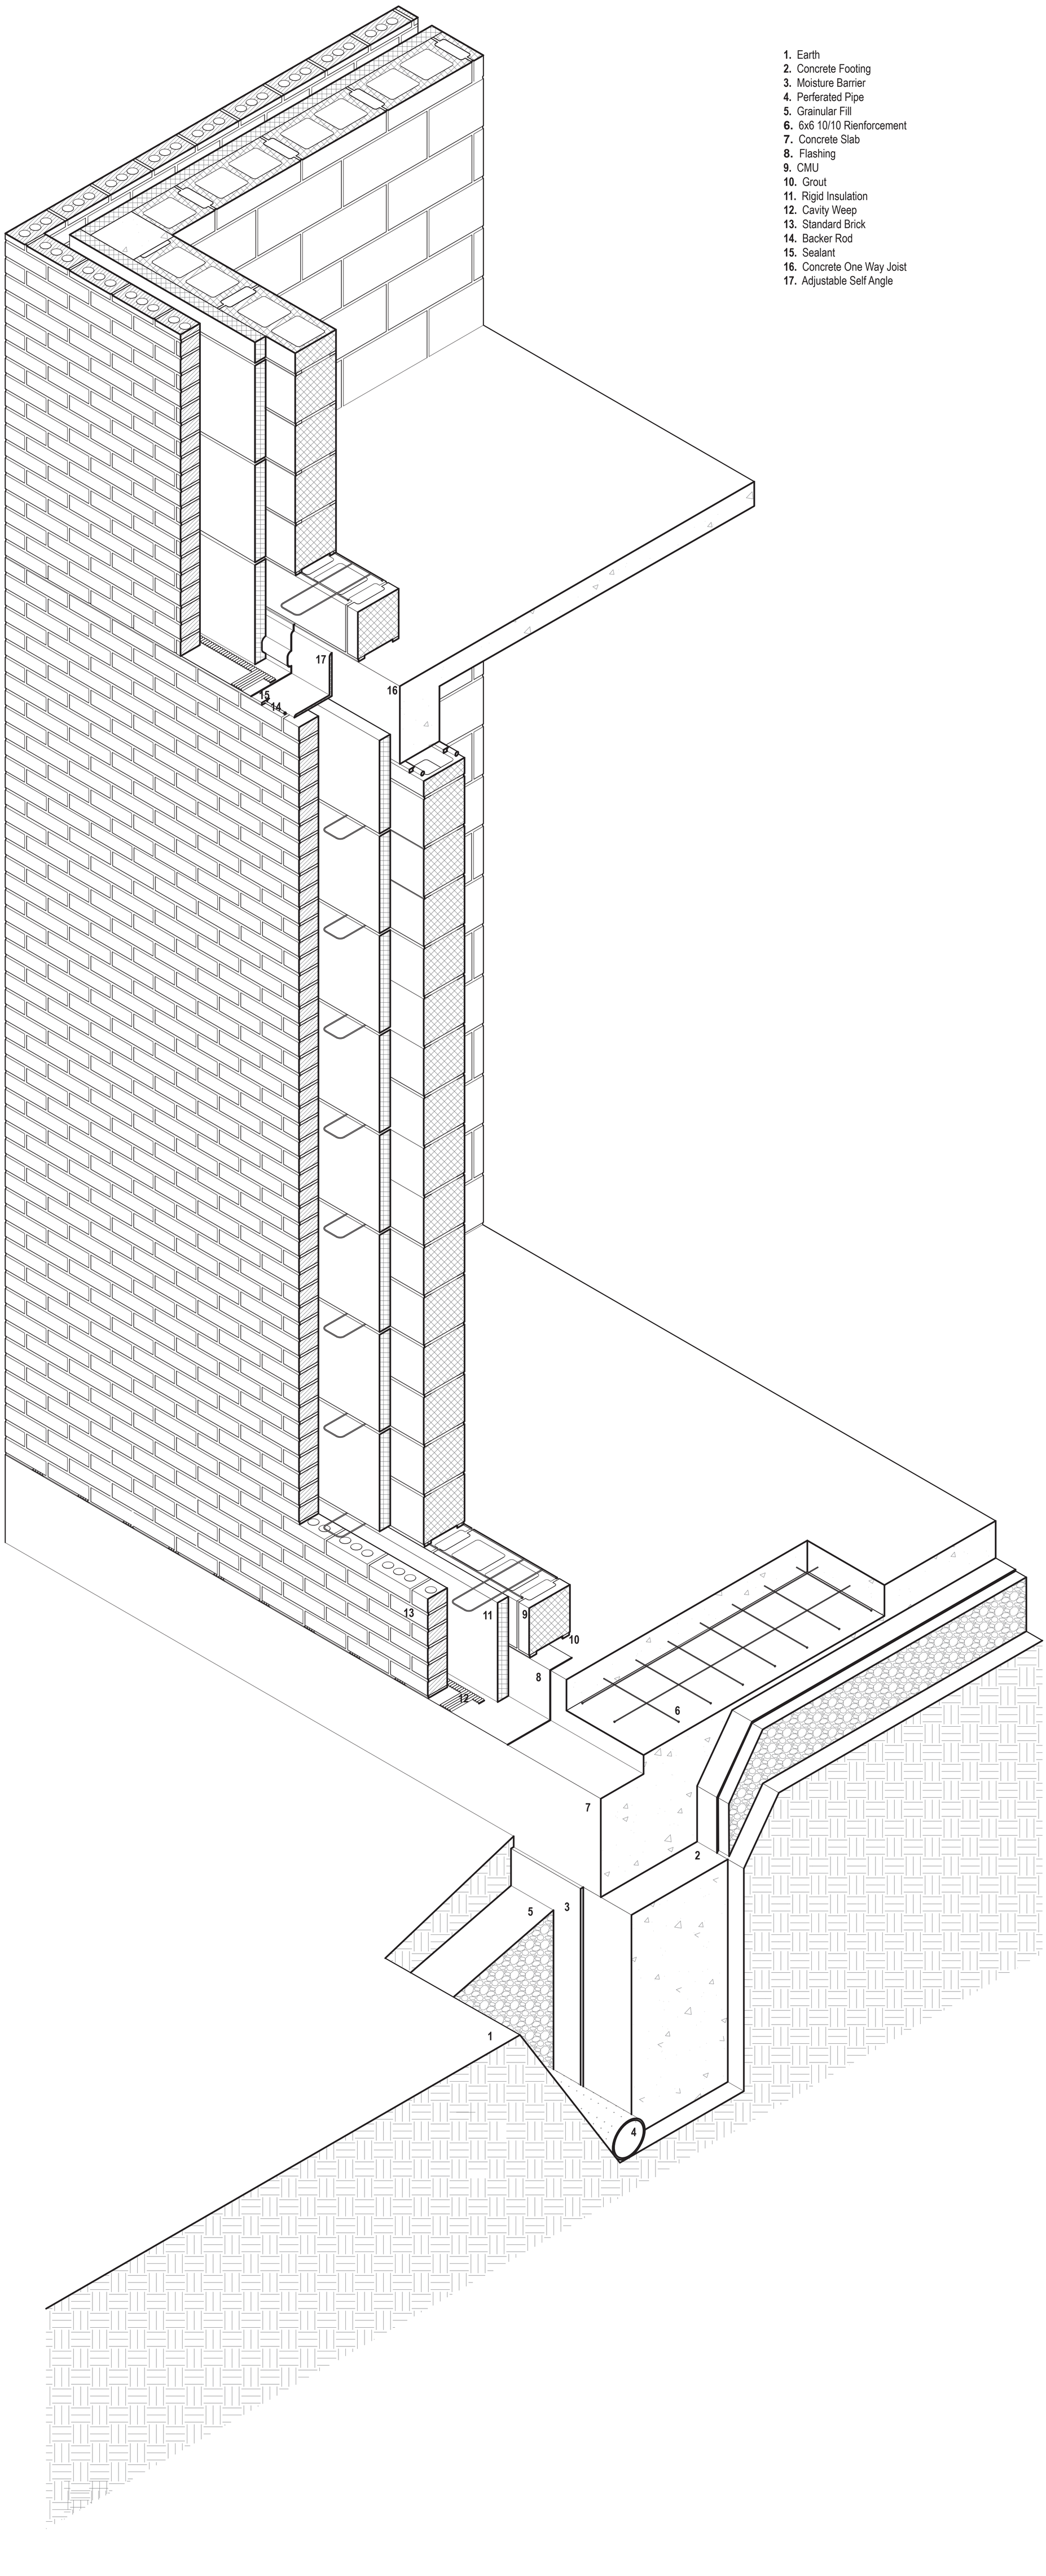

1. Earth
2. Concrete Footing
3. Moisture Barrier
4. Perferated Pipe
5. Grainular Fill
6. 6x6 10/10 Rienforcement
7. Concrete Slab
8. Flashing
9. CMU
10. Grout
11. Rigid Insulation
12. Cavity Weep
13. Standard Brick
14. Backer Rod
15. Sealant
16. Concrete One Way Joist
17. Adjustable Self Angle